

Batenburg

Batenburg


groen



er komen grotere vakken met bloemrijke beplanting langs het fietspad en voetpad bij de Penningburg en Florijnburg richting Daalderburg



er komt meer beplanting en nieuwe bomen bij de parkeerplaatsen bij autobedrijf Damsté

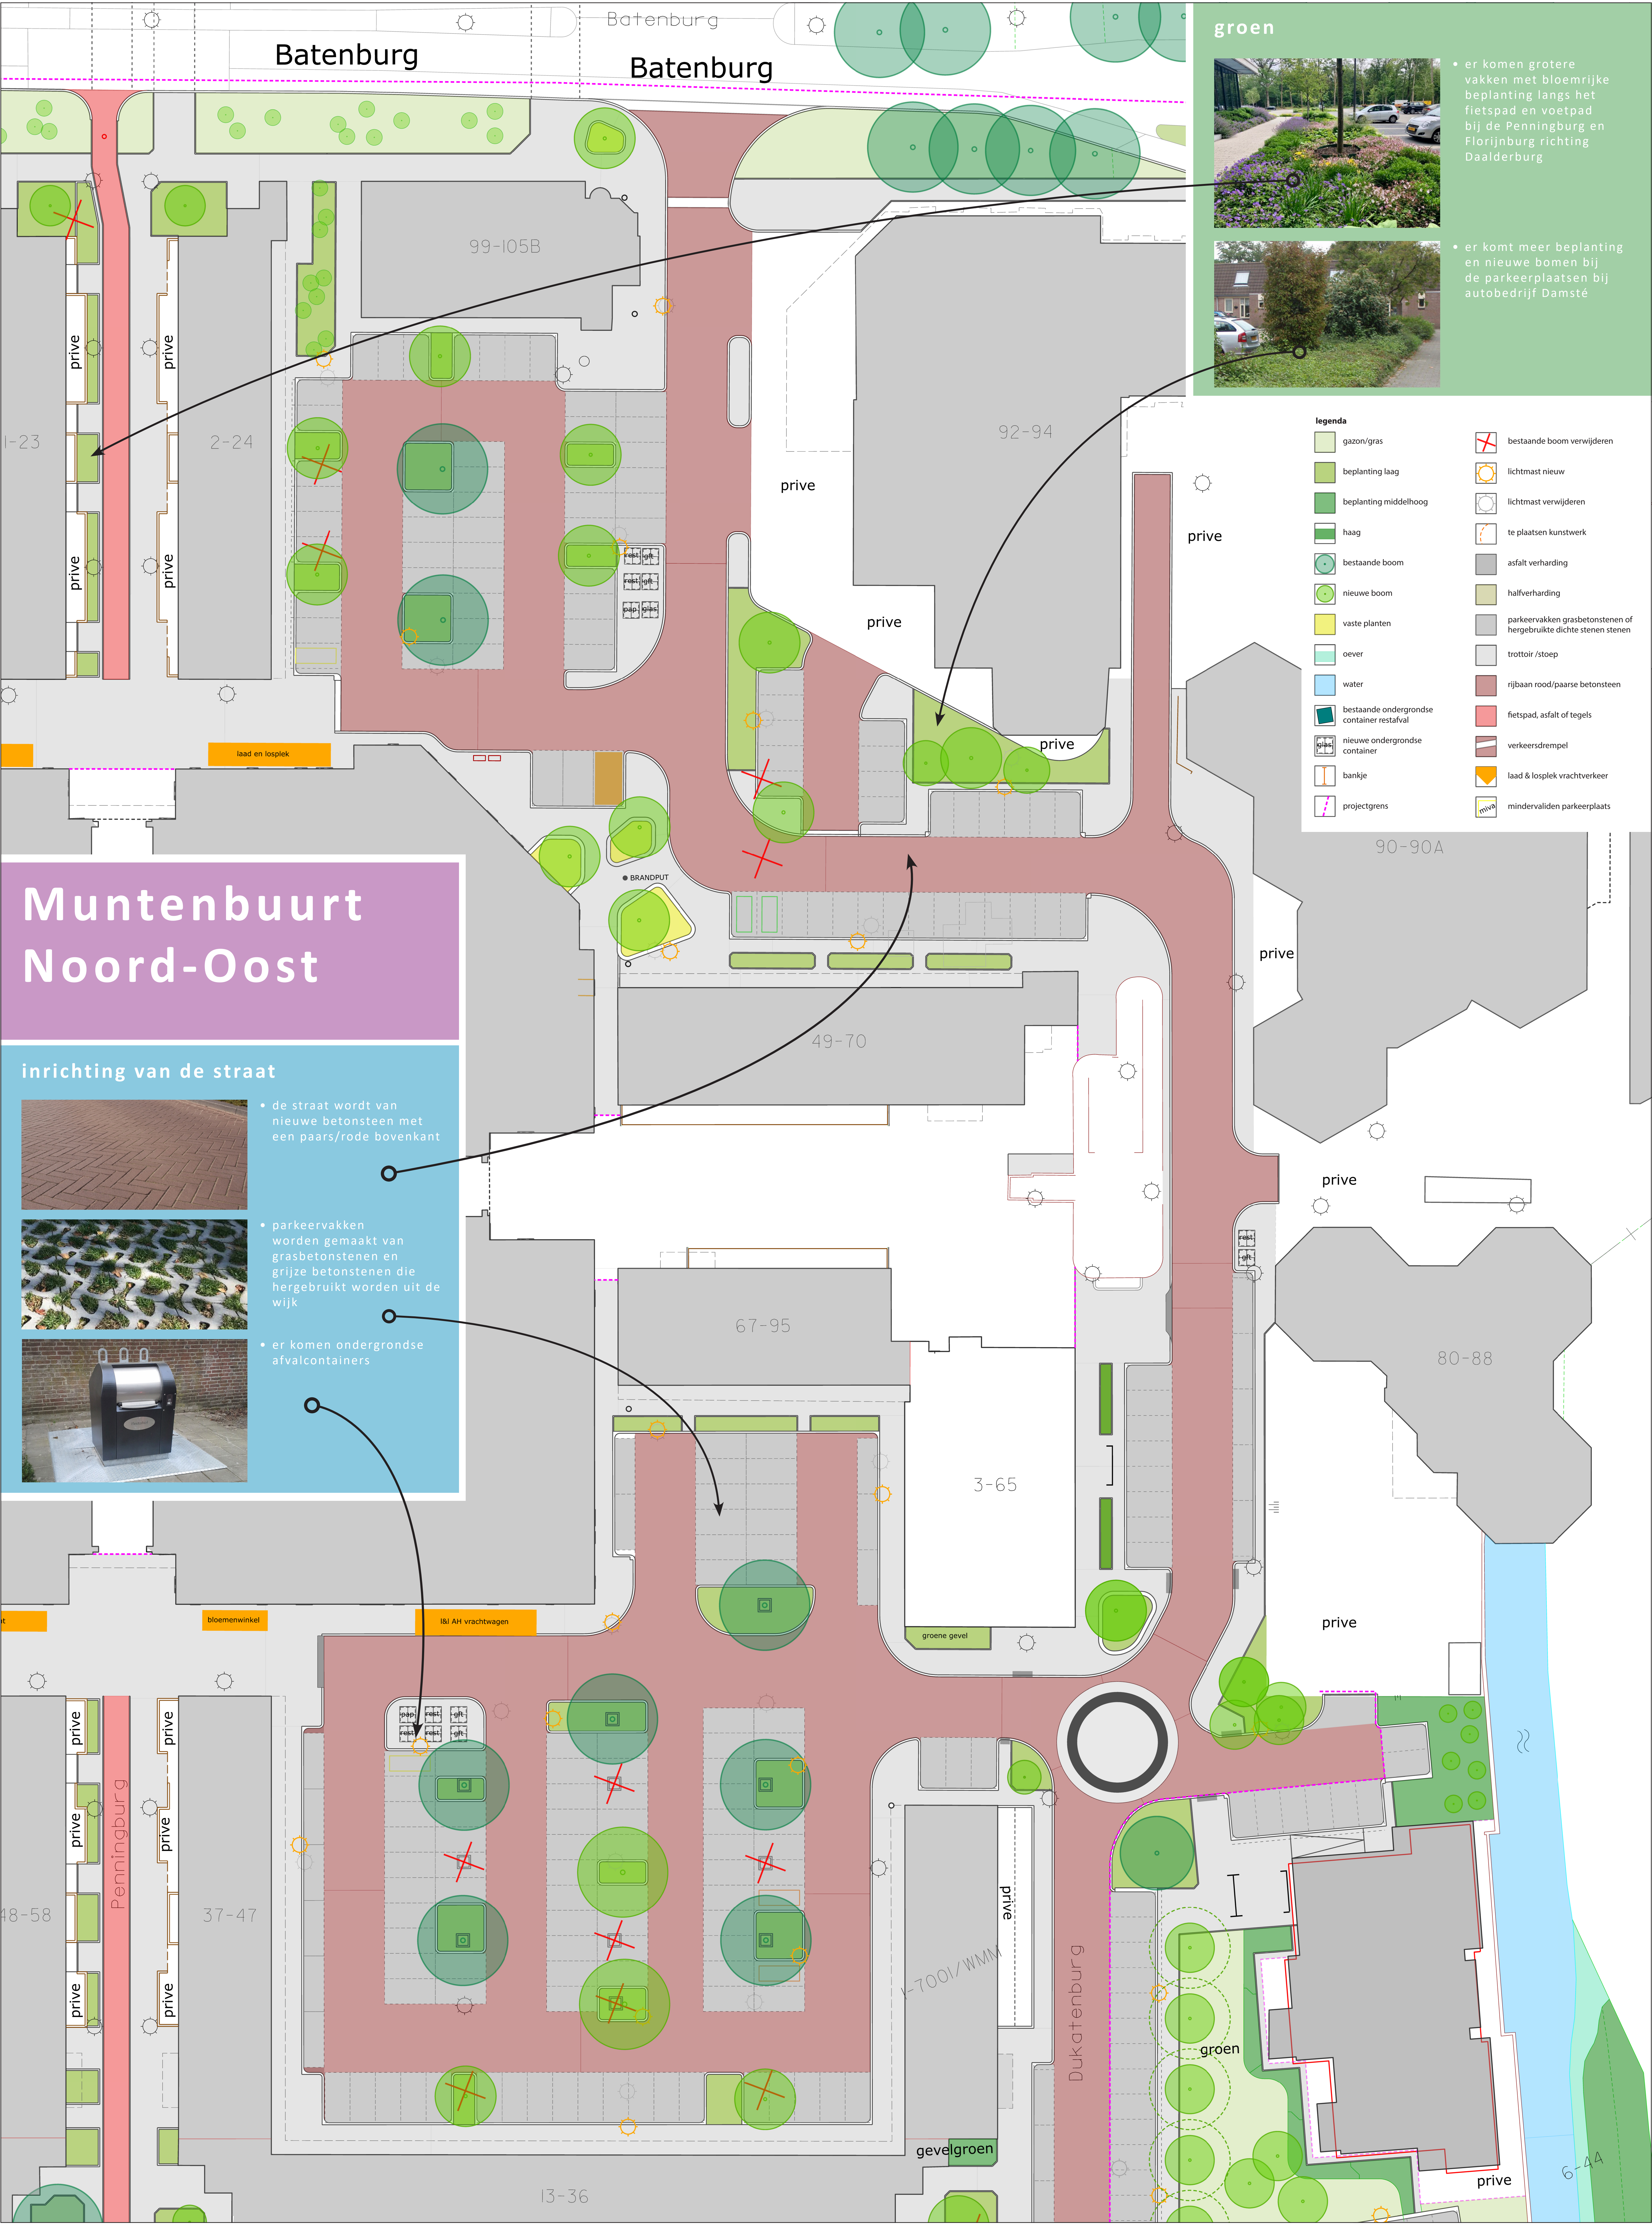

**legenda**

	gazon/gras		bestaande boom verwijderen
	beplanting laag		lichtmast nieuw
	beplanting middelhoog		lichtmast verwijderen
	haag		te plaatsen kunstwerk
	bestaande boom		asfalt verharding
	nieuwe boom		halfverharding
	vaste planten		parkeervakken grasbetonstenen of hergebruikte dichte stenen
	oever		trotoir /stoep
	water		rijbaan rood/paarse betonsteen
	bestaande ondergrondse container restafval		fietspad, asfalt of tegels
	nieuwe ondergrondse container		verkeersdrempel
	bankje		laad & losplek vrachtverkeer
	projectgrens		mindervaliden parkeerplaats

# Muntenbuurt Noord-Oost

**inrichting van de straat**

- de straat wordt van nieuwe betonsteen met een paars/rode bovenkant
- parkeervakken worden gemaakt van grasbetonstenen en grijze betonstenen die hergebruikt worden uit de wijk
- er komen ondergrondse afvalcontainers

